


KISZÉLOVICS ÉS TÁRSAS TELEPÜLÉSTERVEZŐ KFT.		5000 Székhely, Székhely Krt. 52. II/5.	
TISZAJENŐ KÖZSÉG TELEPÜLÉSTERVEZÉSI TERVE			
ZÖLDFELÉRTI RENDSZER VIZSGÁLATA (BELTÉRÜLET)			
Alföldi	Alföldi	Alföldi	Alföldi
Méret: M 1:4 000	Dátum: Székhely, 2016. Október	Alföldi	TJ - 2

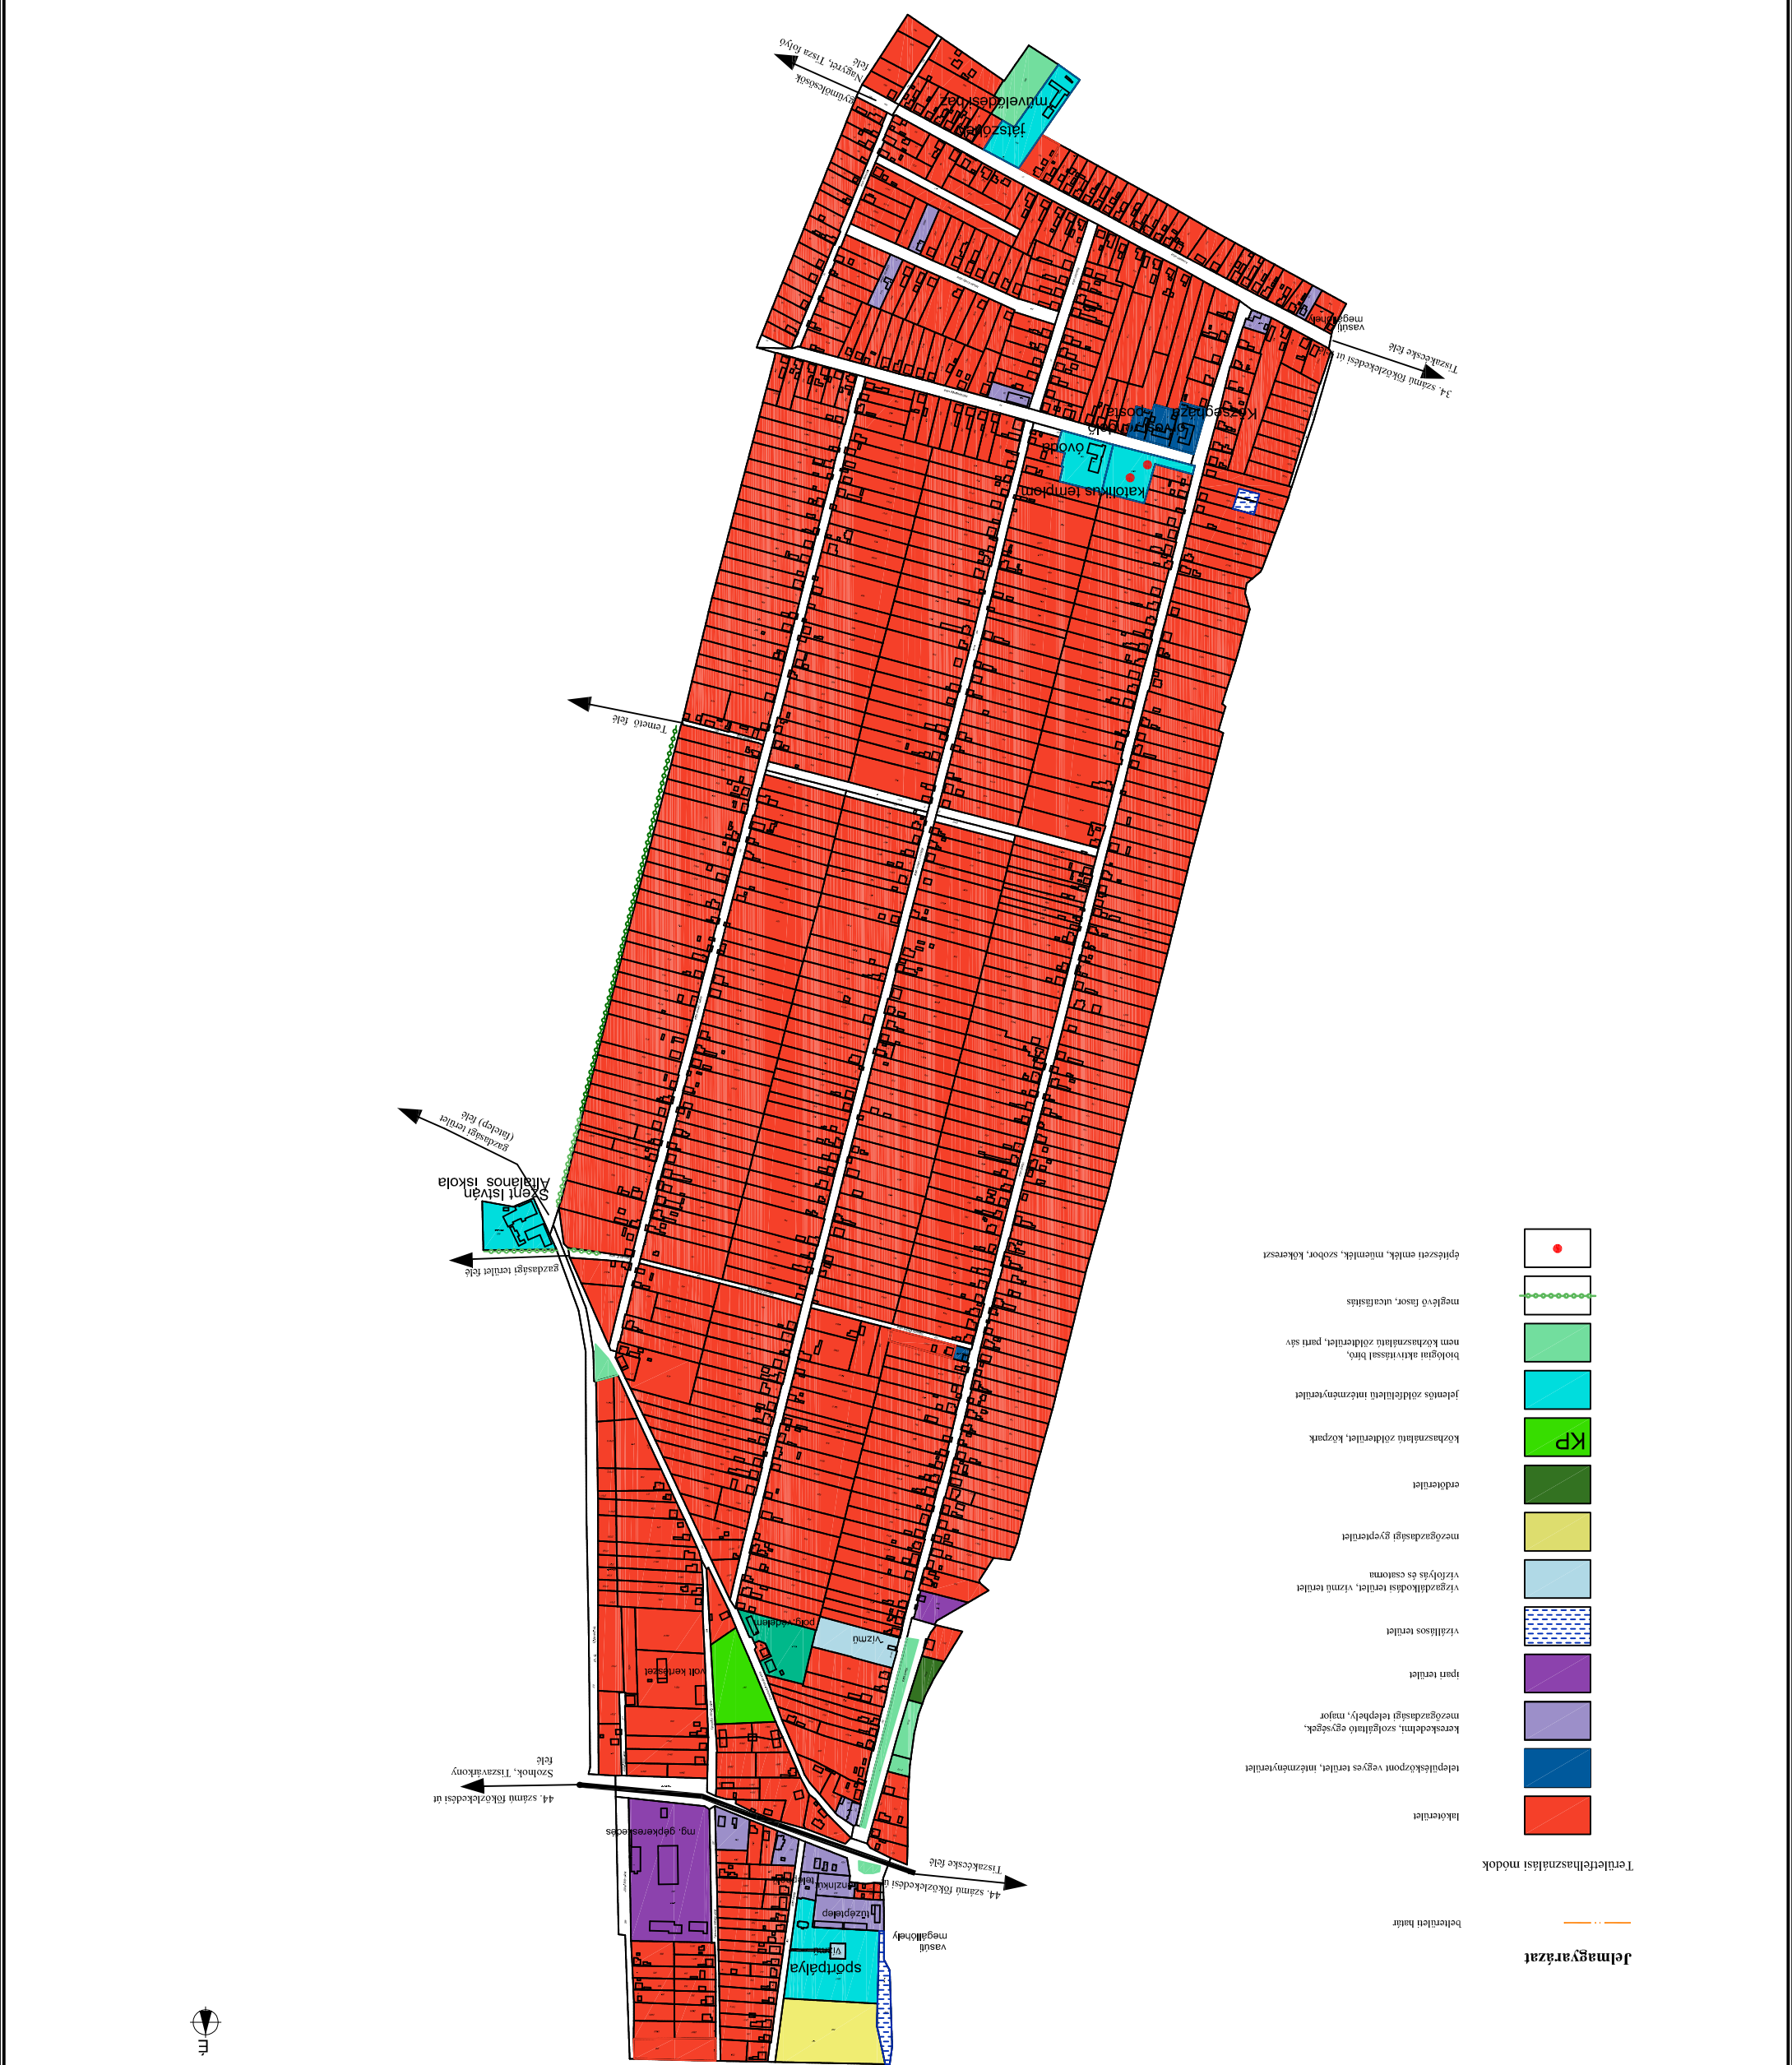

- Teljesítményhasználati módok**
- építési emlékek, műemlékek, szobor, kőkereszt
 - meglévő fasor, utcavilágítás
 - biológiai aktivitással bíró, nem közhasznú zöldterület, parti sáv
 - jelentős zöldfelületű intézményterület
 - KP közhasznú zöldterület, közpark
 - erdőterület
 - mezőgazdasági gyepterület
 - vízfolyás és csatorna
 - vízellátási terület, vízműterület
 - ipari terület
 - kereskedelmi, szolgáltatói telephely, major
 - településközpont vagy egyéb terület, intézményterület
 - lakóterület
 - beltéri terület



TISZAJENŐ
KÖZSÉG
TELEPÜLÉSTERVEZÉSI TERVE
M = 1 : 4 000