



Mintakeresztmetszelvevények


MINTAKERESZTSZELVÉNY A GYŰJTŐUTAKRÓL

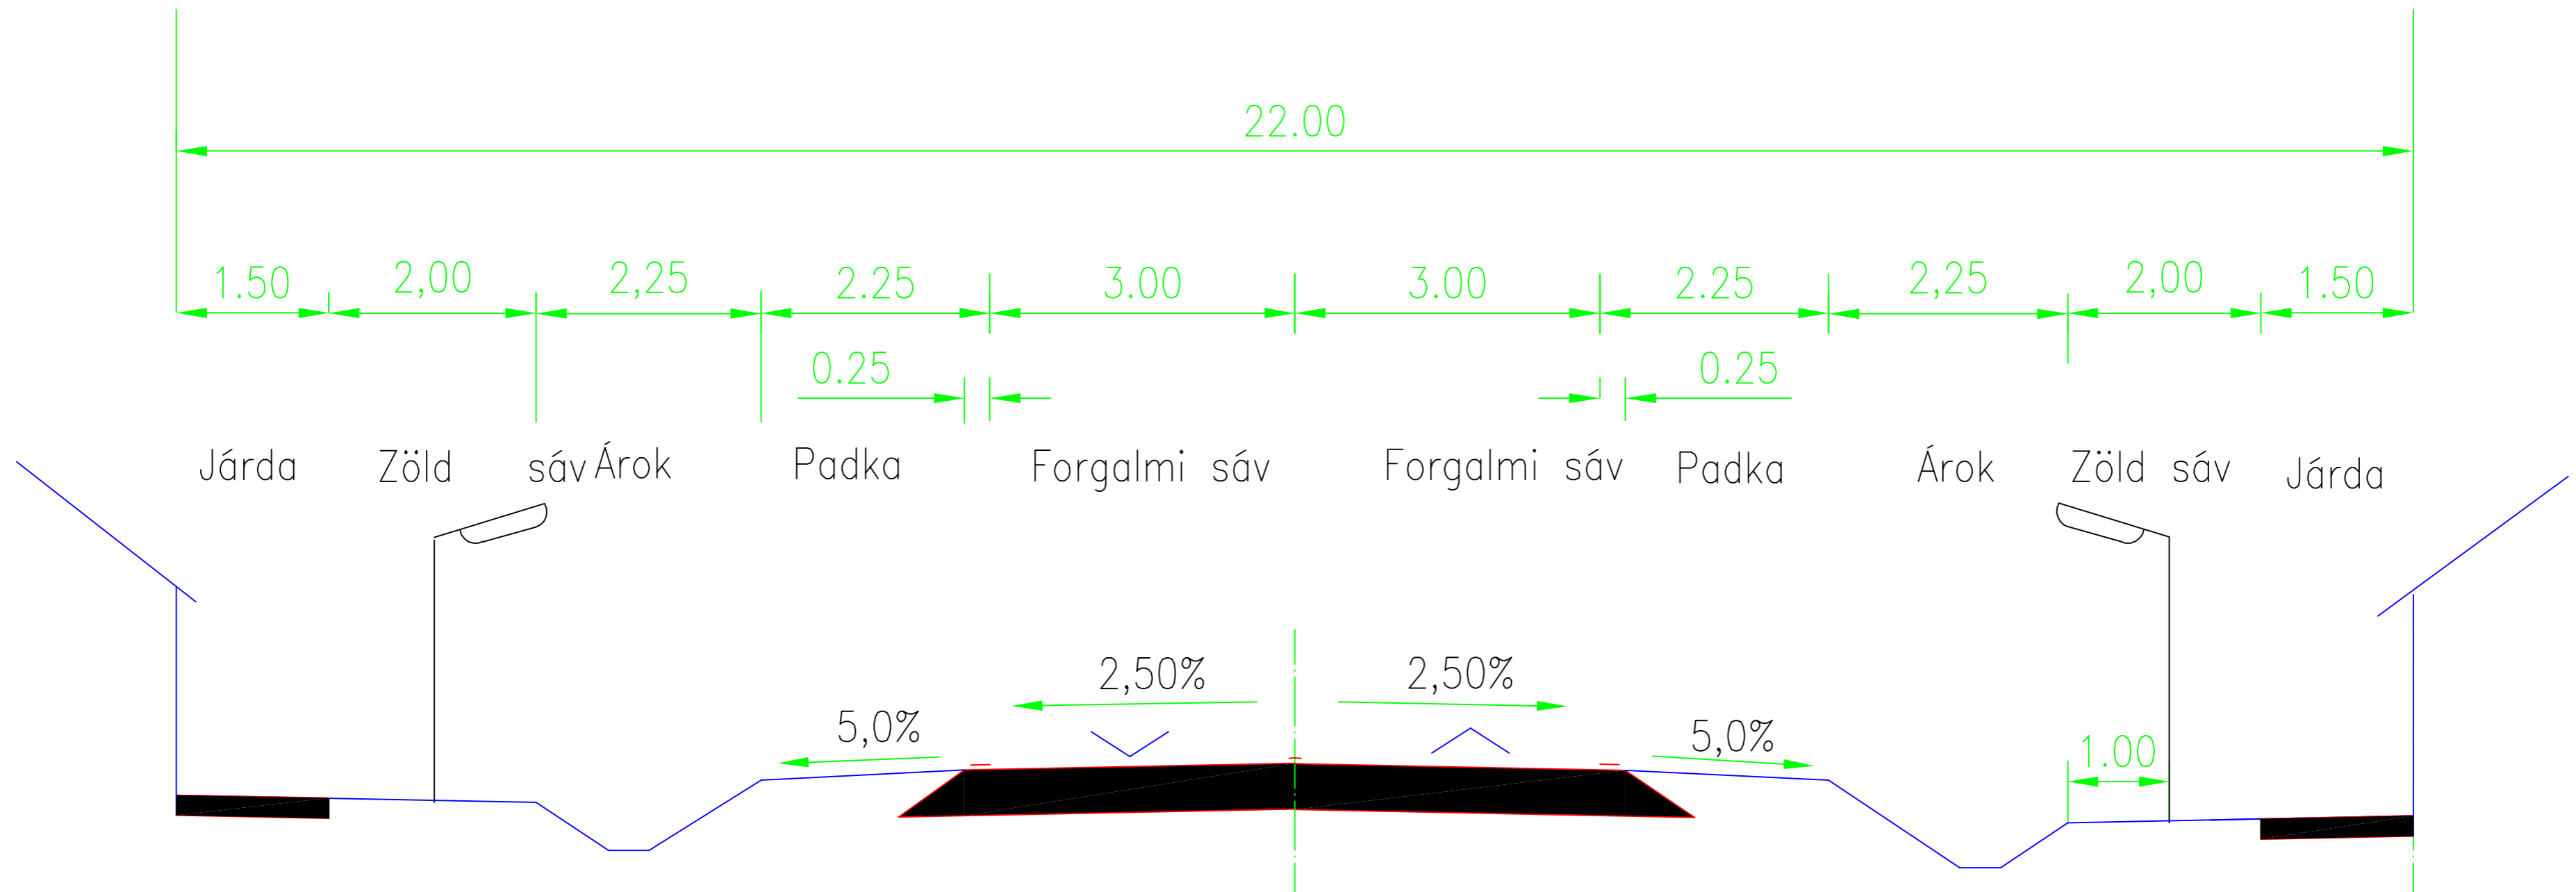



MINTAKERESZTSZELVÉNY A KÜLTERÜLETI FELTÁRÓUTAKRÓL

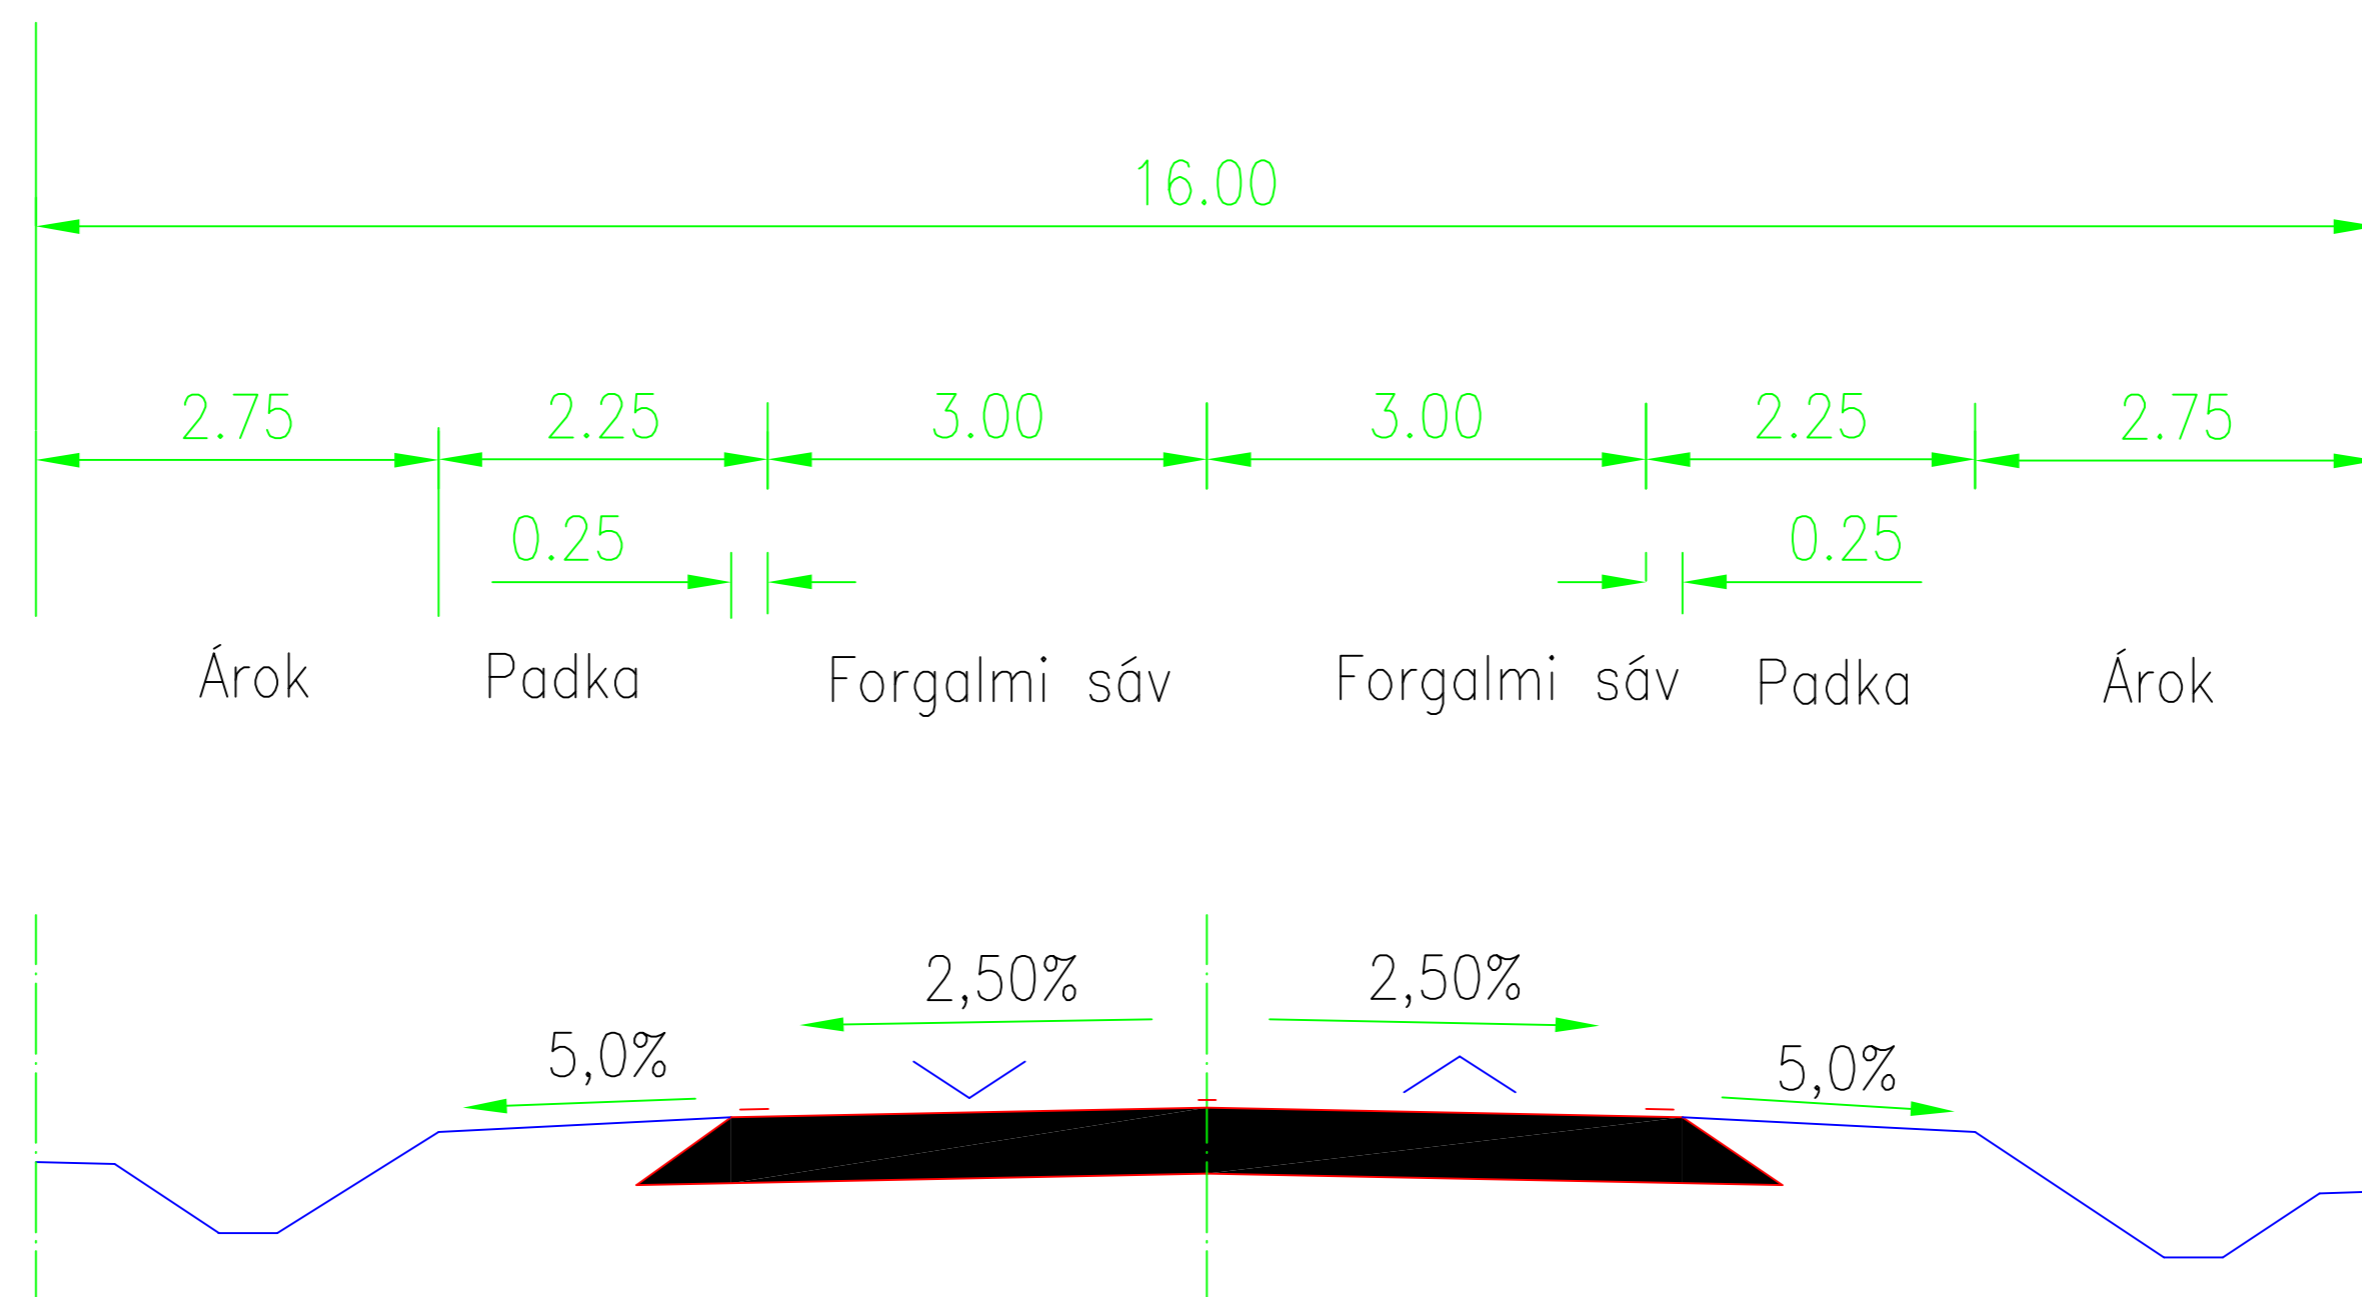

MINTAKERESZTSZELVÉNY A KÜLTERÜLETI KERÉKPÁRÚTRÓL

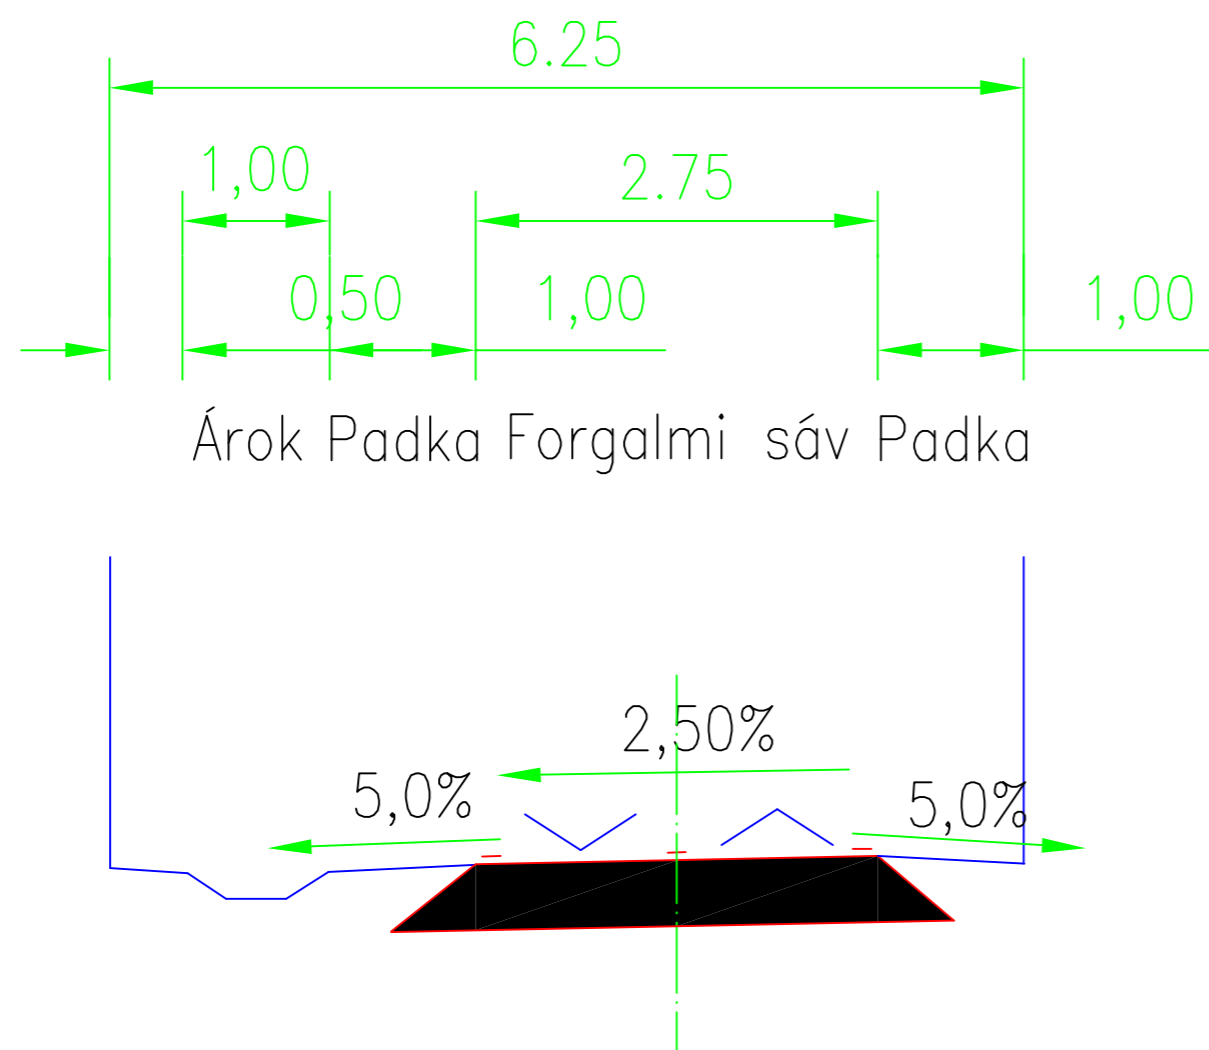

MINTAKERESZTSZELVÉNY A LAKÓUTAKRÓL

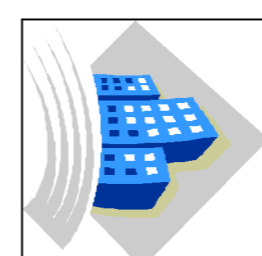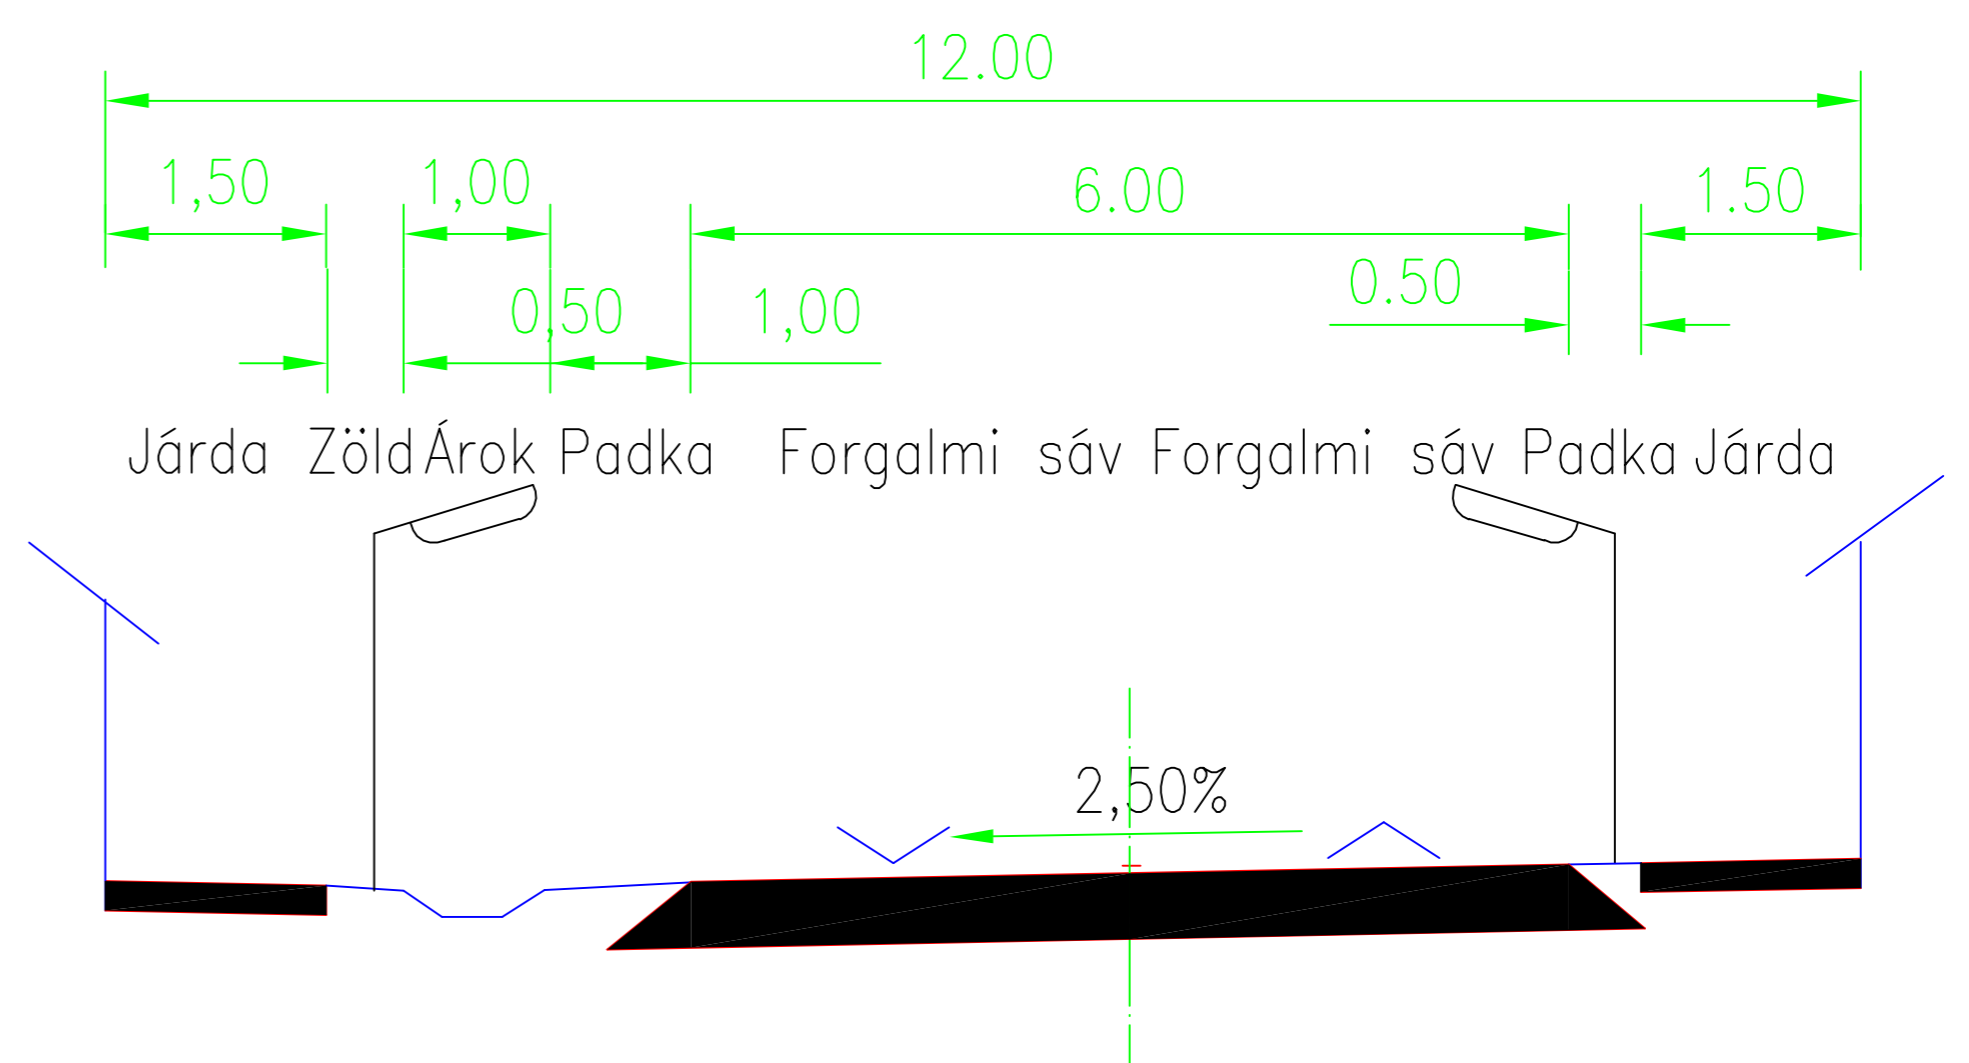

KISZELOVICVS ÉS TÁRSA TELEPÜLÉSTERVEZŐ KFT.

5000 Szolnok, Szántó Krt. 52. II./5.

TISZAJENŐ KÖZSÉG TELEPÜLÉSRENDEZÉSI TERVE

Rajz megnevezése

ÚT MINTAKERESZTSZELVÉNYEK

Méretarány
M = 1: 100

Dátum
Szolnok, 2020. Július

Rajzszám
K - 3

Vezető településtervező
TT-1-16-0238
Kiszélovics Ildikó

Településtervező munkatárs
TK6-16-0568
Kovács Ferenc

Számítógépes ábrázolás