



CSOMÓPONT

TISZAJENŐ


KÖZSÉG

TELEPÜLÉSRENDEZÉSI TERVE

M = 1 : 1 000

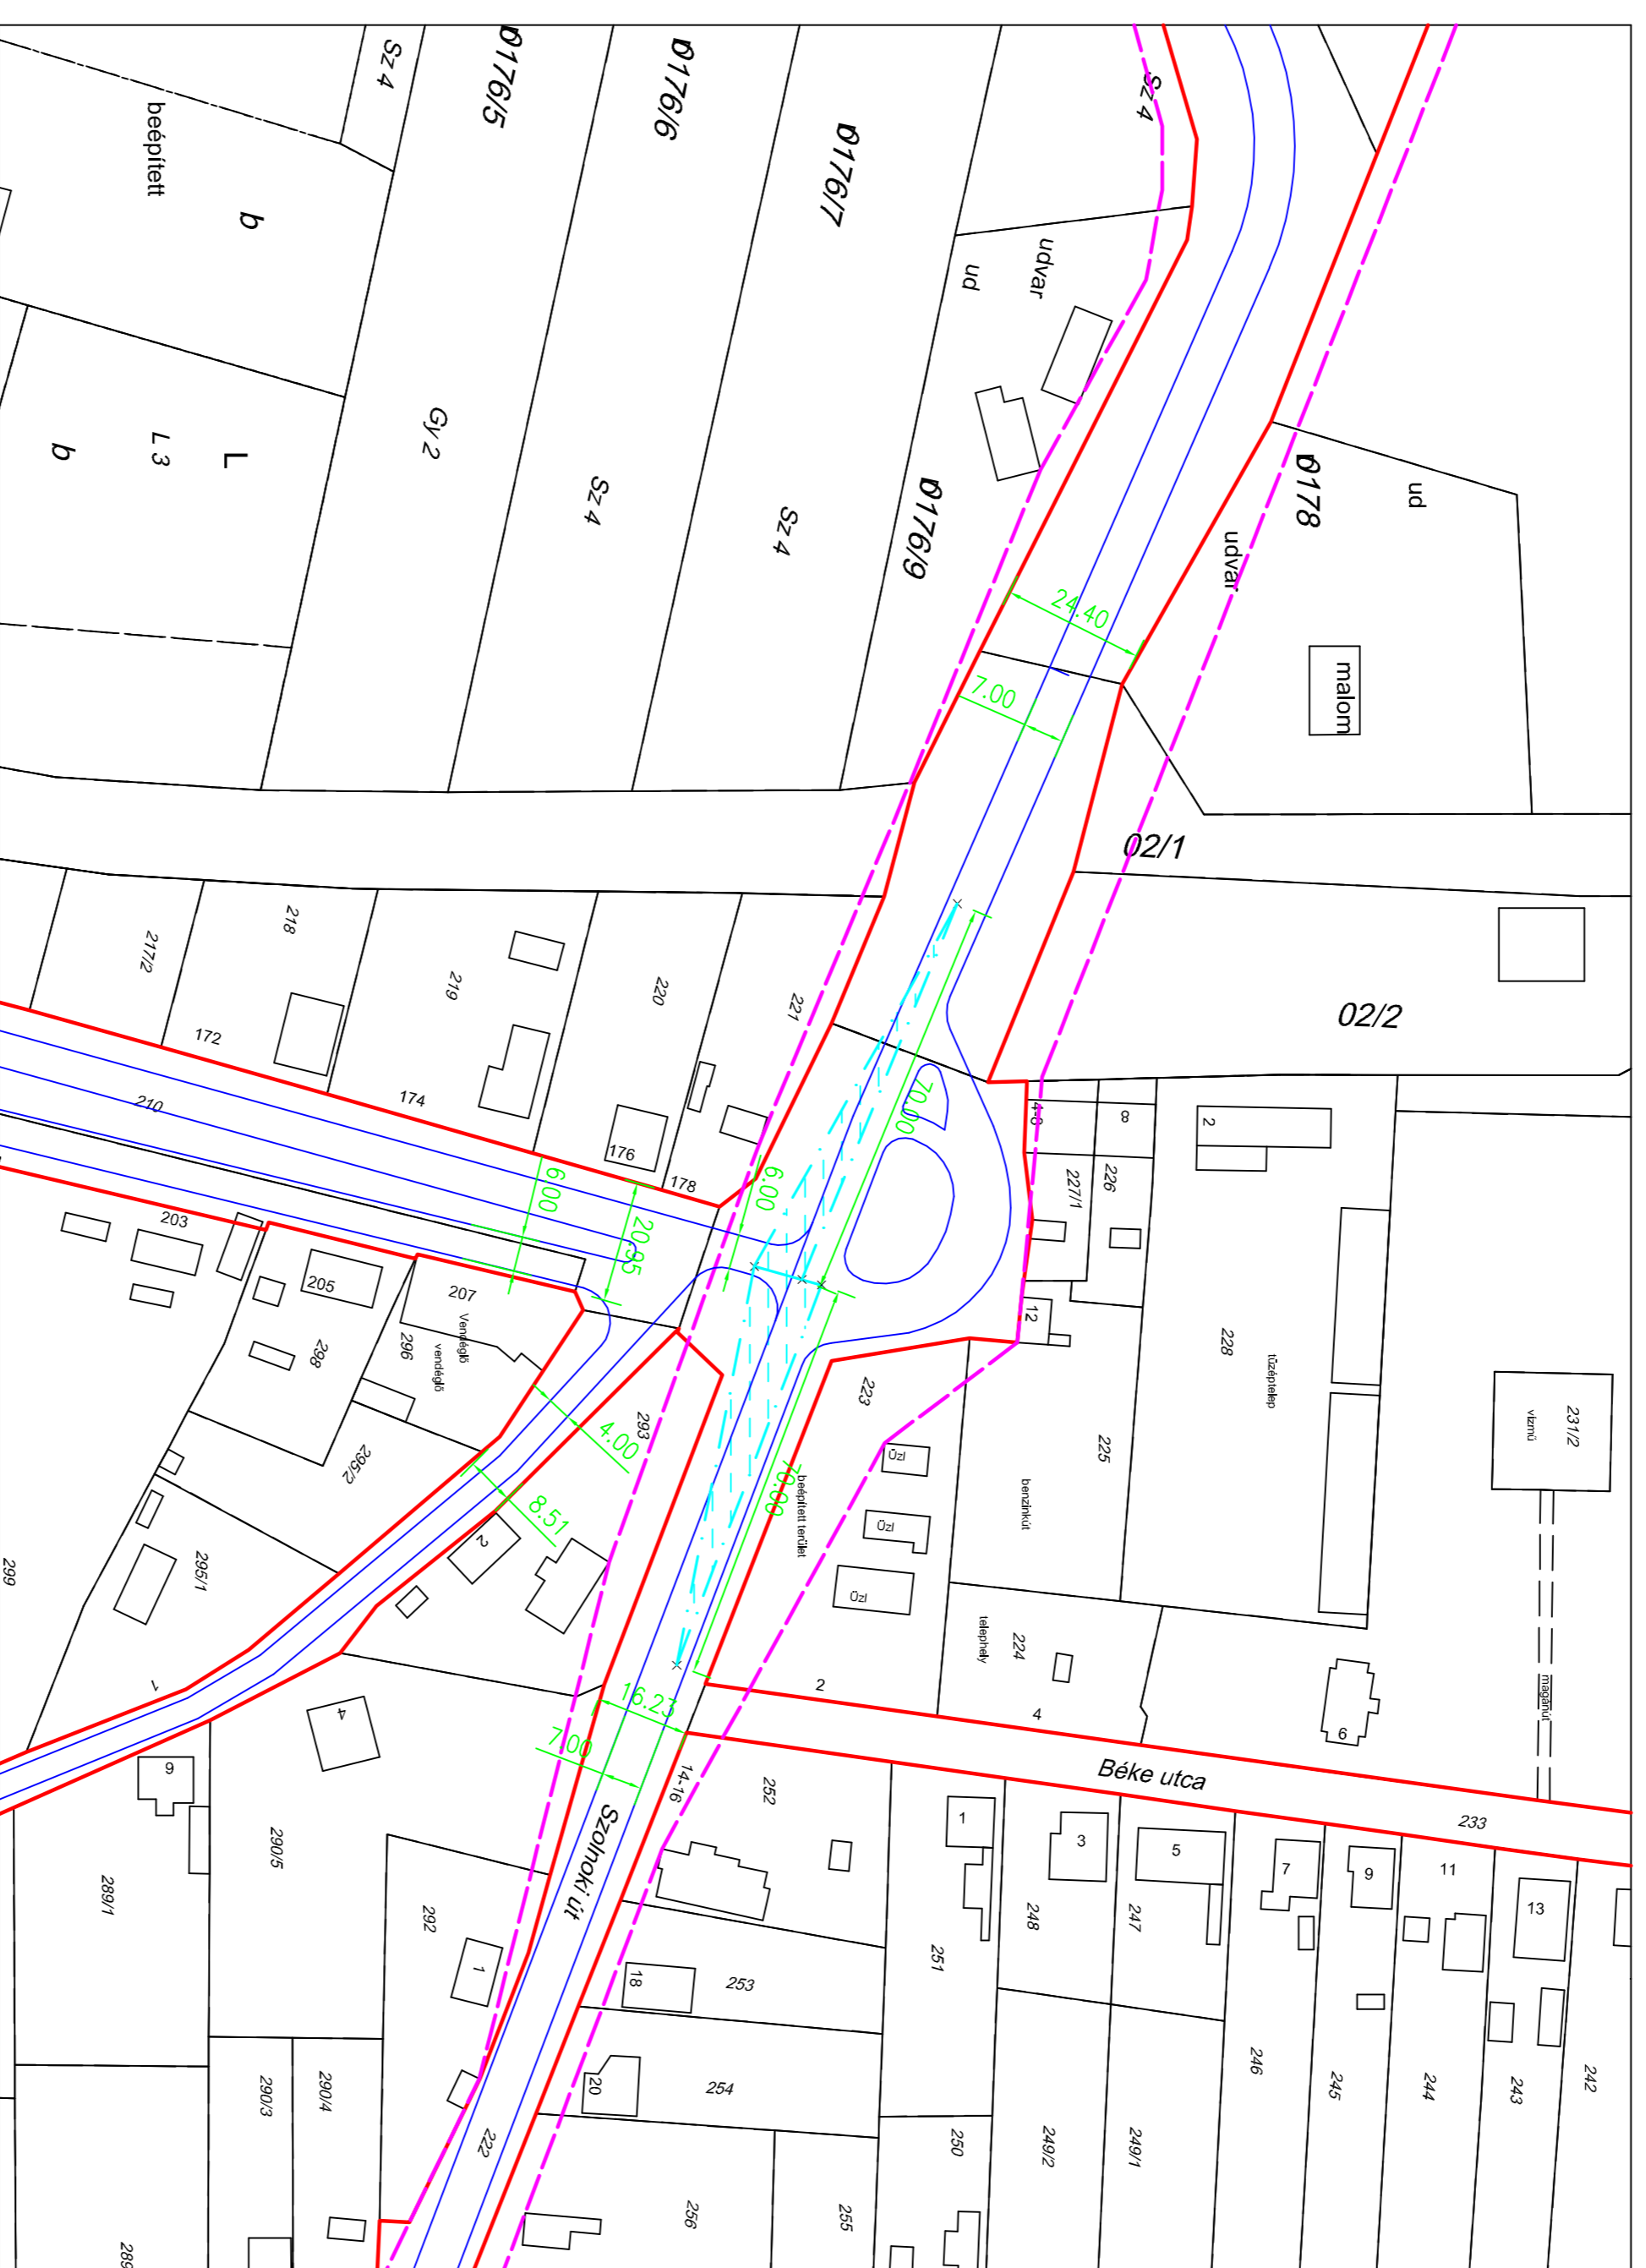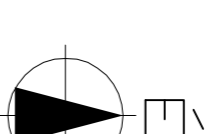

Megjegyzés: A vizsgált csomópontnál a szabad kilátások biztosítva vannak.

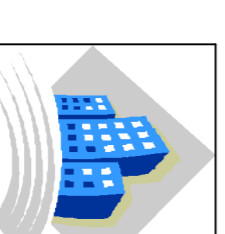

KISZELOVICS ÉS TÁRSA TELEPÜLÉSTERVEZŐ KFT.

5000 Szolnok, Szántó Krt. 52. II/5.

TISZAJENŐ KÖZSÉG TELEPÜLÉSRENDEZÉSI TERVE

Rajz megnevezése

CSOMÓPONTI RAJZ

Megnevezés	Dátum	Rajzszám
Méretarány M = 1 : 1000	Szolnok, 2020. július	K - 4
Vezető településtervező TT-1-16-0238 Kiszélovics Miklós	Településtervező munkatárs TK-16-0568 Kovács Ferenc	Számítógépes ábrázolás