


TISZAJENŐ

KÖZSÉG

TELEPÜLÉSRENDEZÉSI TERVE

M = 1 : 15 000

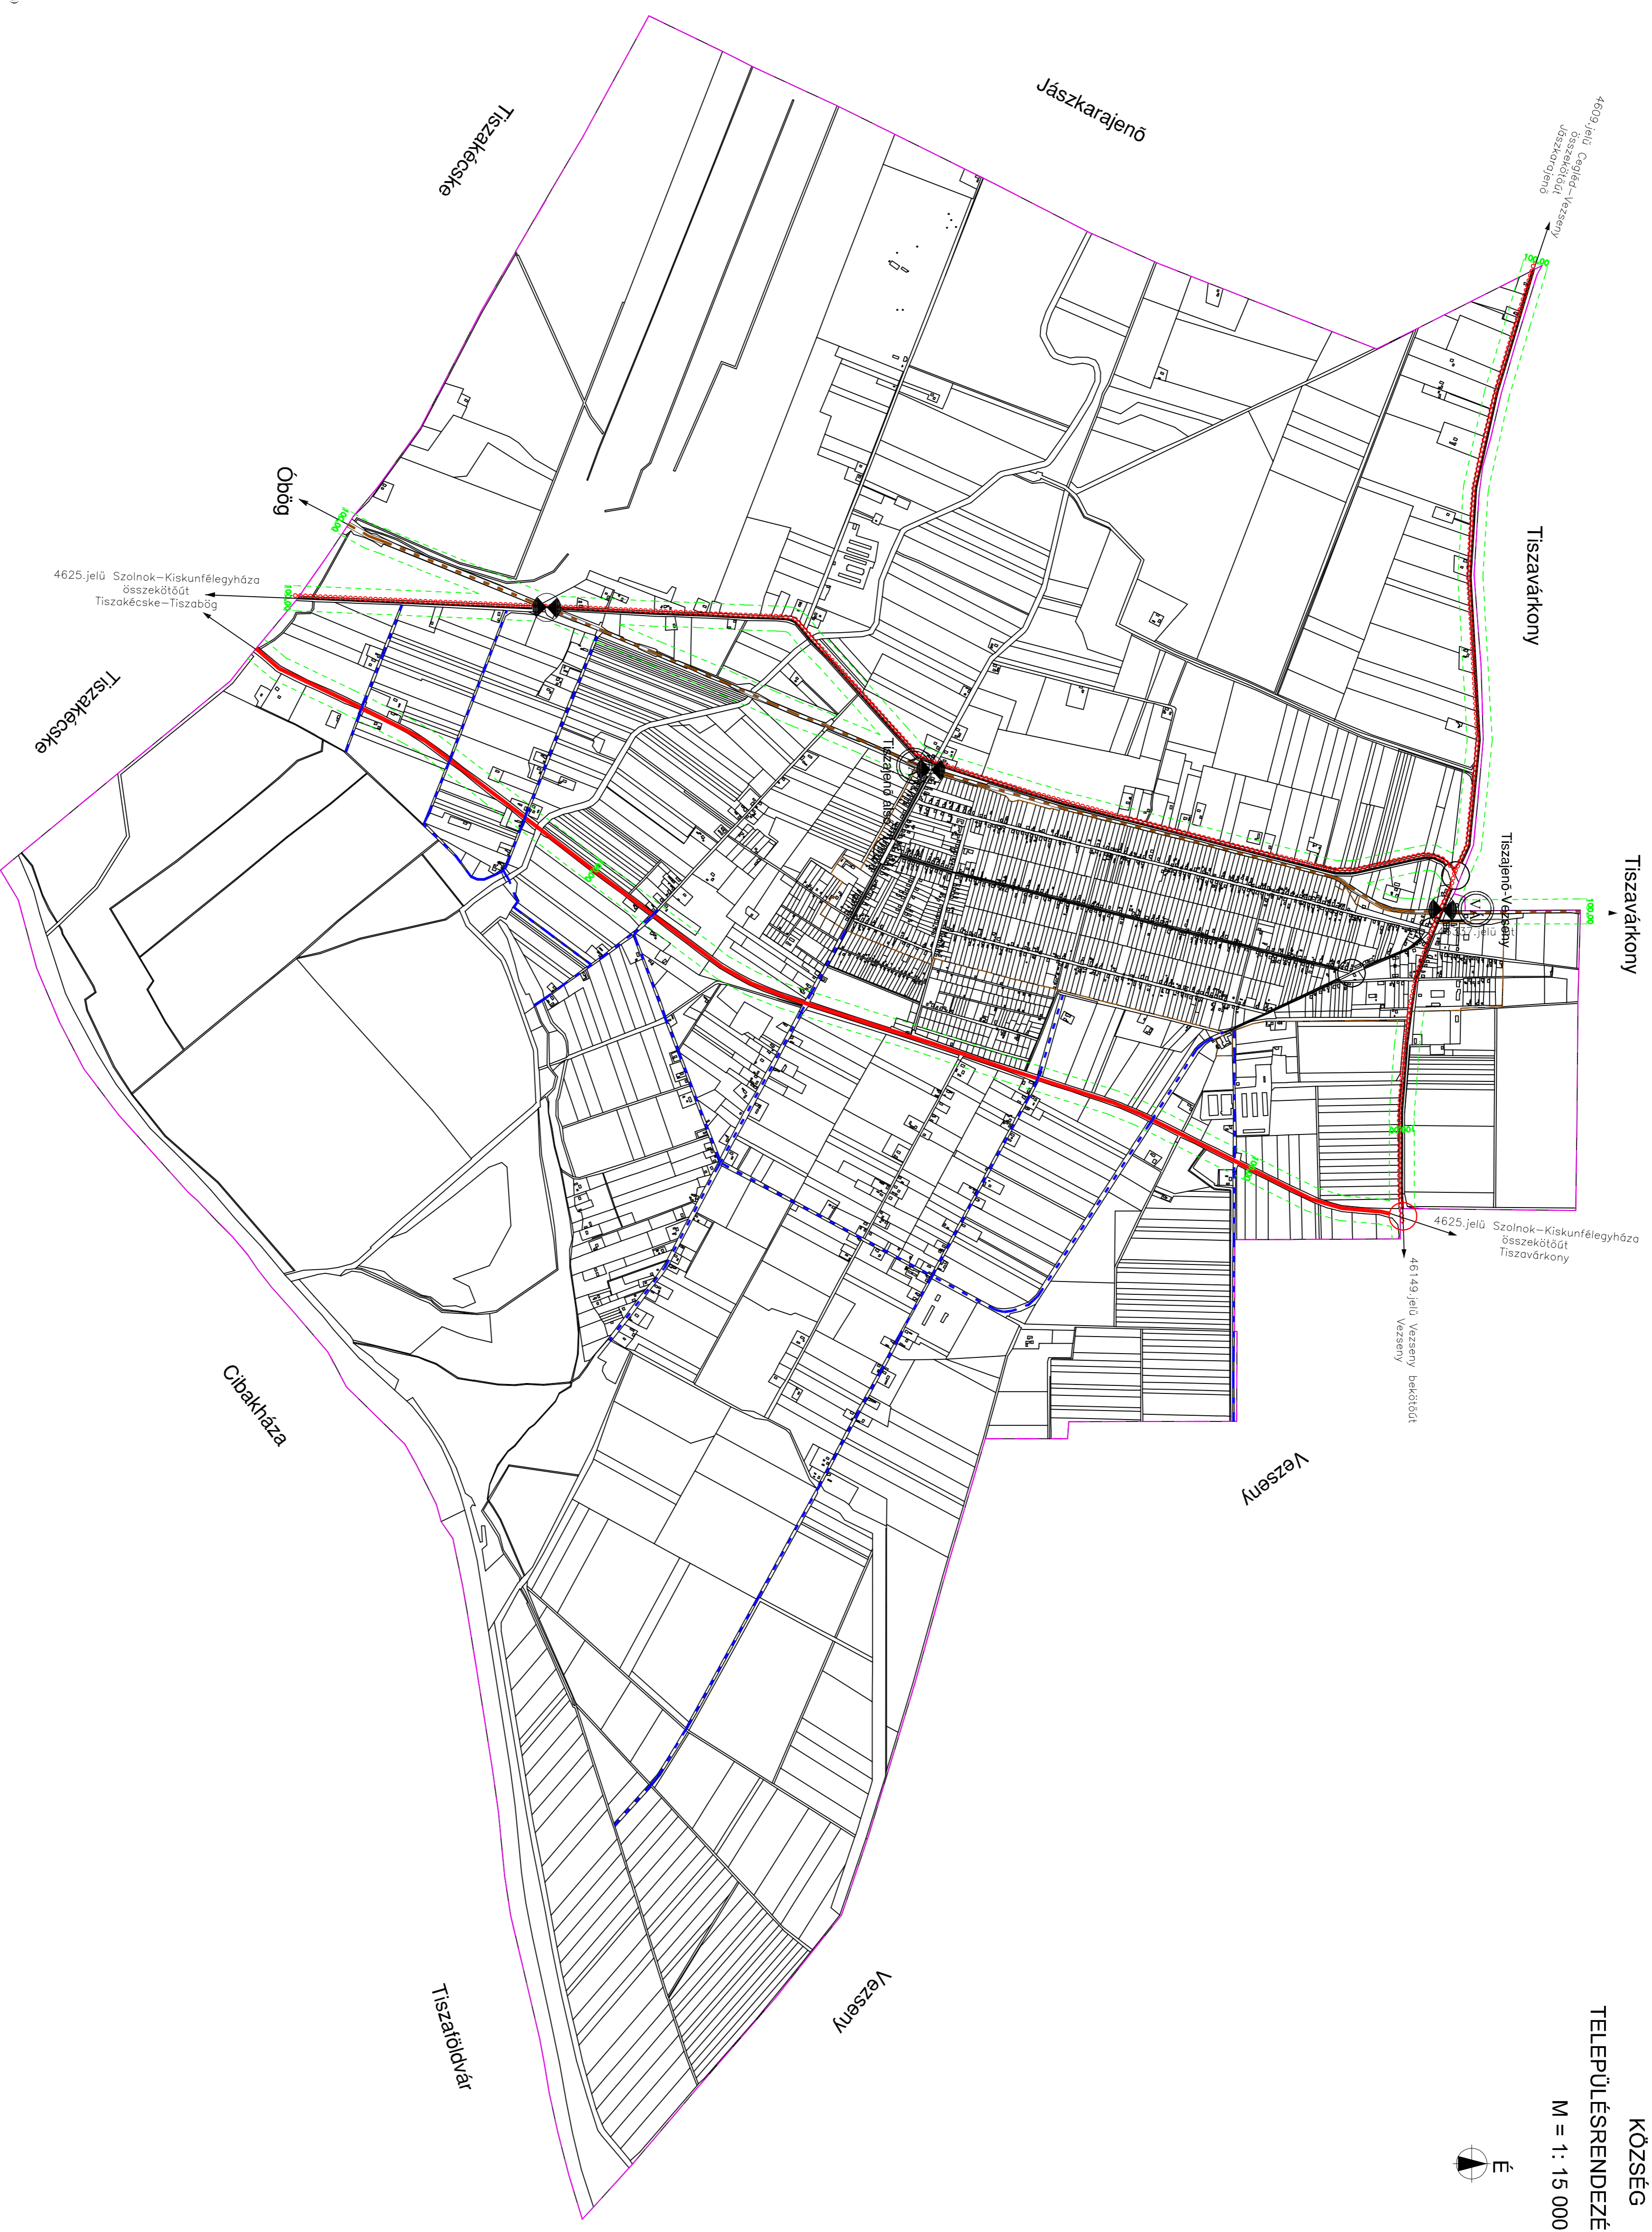

- Központi terület határa
- Központi terület határa
- tervezett országos mellékút
- országos mellékút
- tervezett országos mellékút
- helyi gyűjtőút
- formáltság szerinti közeli csomópont
- tervezett formáltság szerinti közeli csomópont
- várterület
- szőlőterület közeli, városi beépítésűek
- várterület
- vasútállomás
- tervezett községi út (tervezési- és terepjelöléssel)
- közterületi felülvonal
- várterület

5000 m

| | | | |
|---|-------------------------|-----------------------|--|
| | | | |
| KISZELOVICS ÉS TÁRSA TELEPÜLÉSTERVEZŐ KFT. | | | |
| 5000 Szolnok, Szent István út 52. II/3. | | | |
| TISZAJENŐ KÖZSÉG TELEPÜLÉSRENDEZÉSI TERVE | | | |
| KÖZLEKEDÉSI JAVASLAT I. (KÖZIGAZGATÁSI TERÜLET) | | | |
| Rész megnevezés | Dátum | Készítés | |
| Méretarány | 2021. május | K - 1 | |
| M = 1 : 15 000 | Székely, 2021. május | | |
| Városi településrendezési terv | Településrendezési terv | Statisztikai táblázat | |
| 1:1-14-02/2021 | TK-14-02/2021 | Községi terv | |