
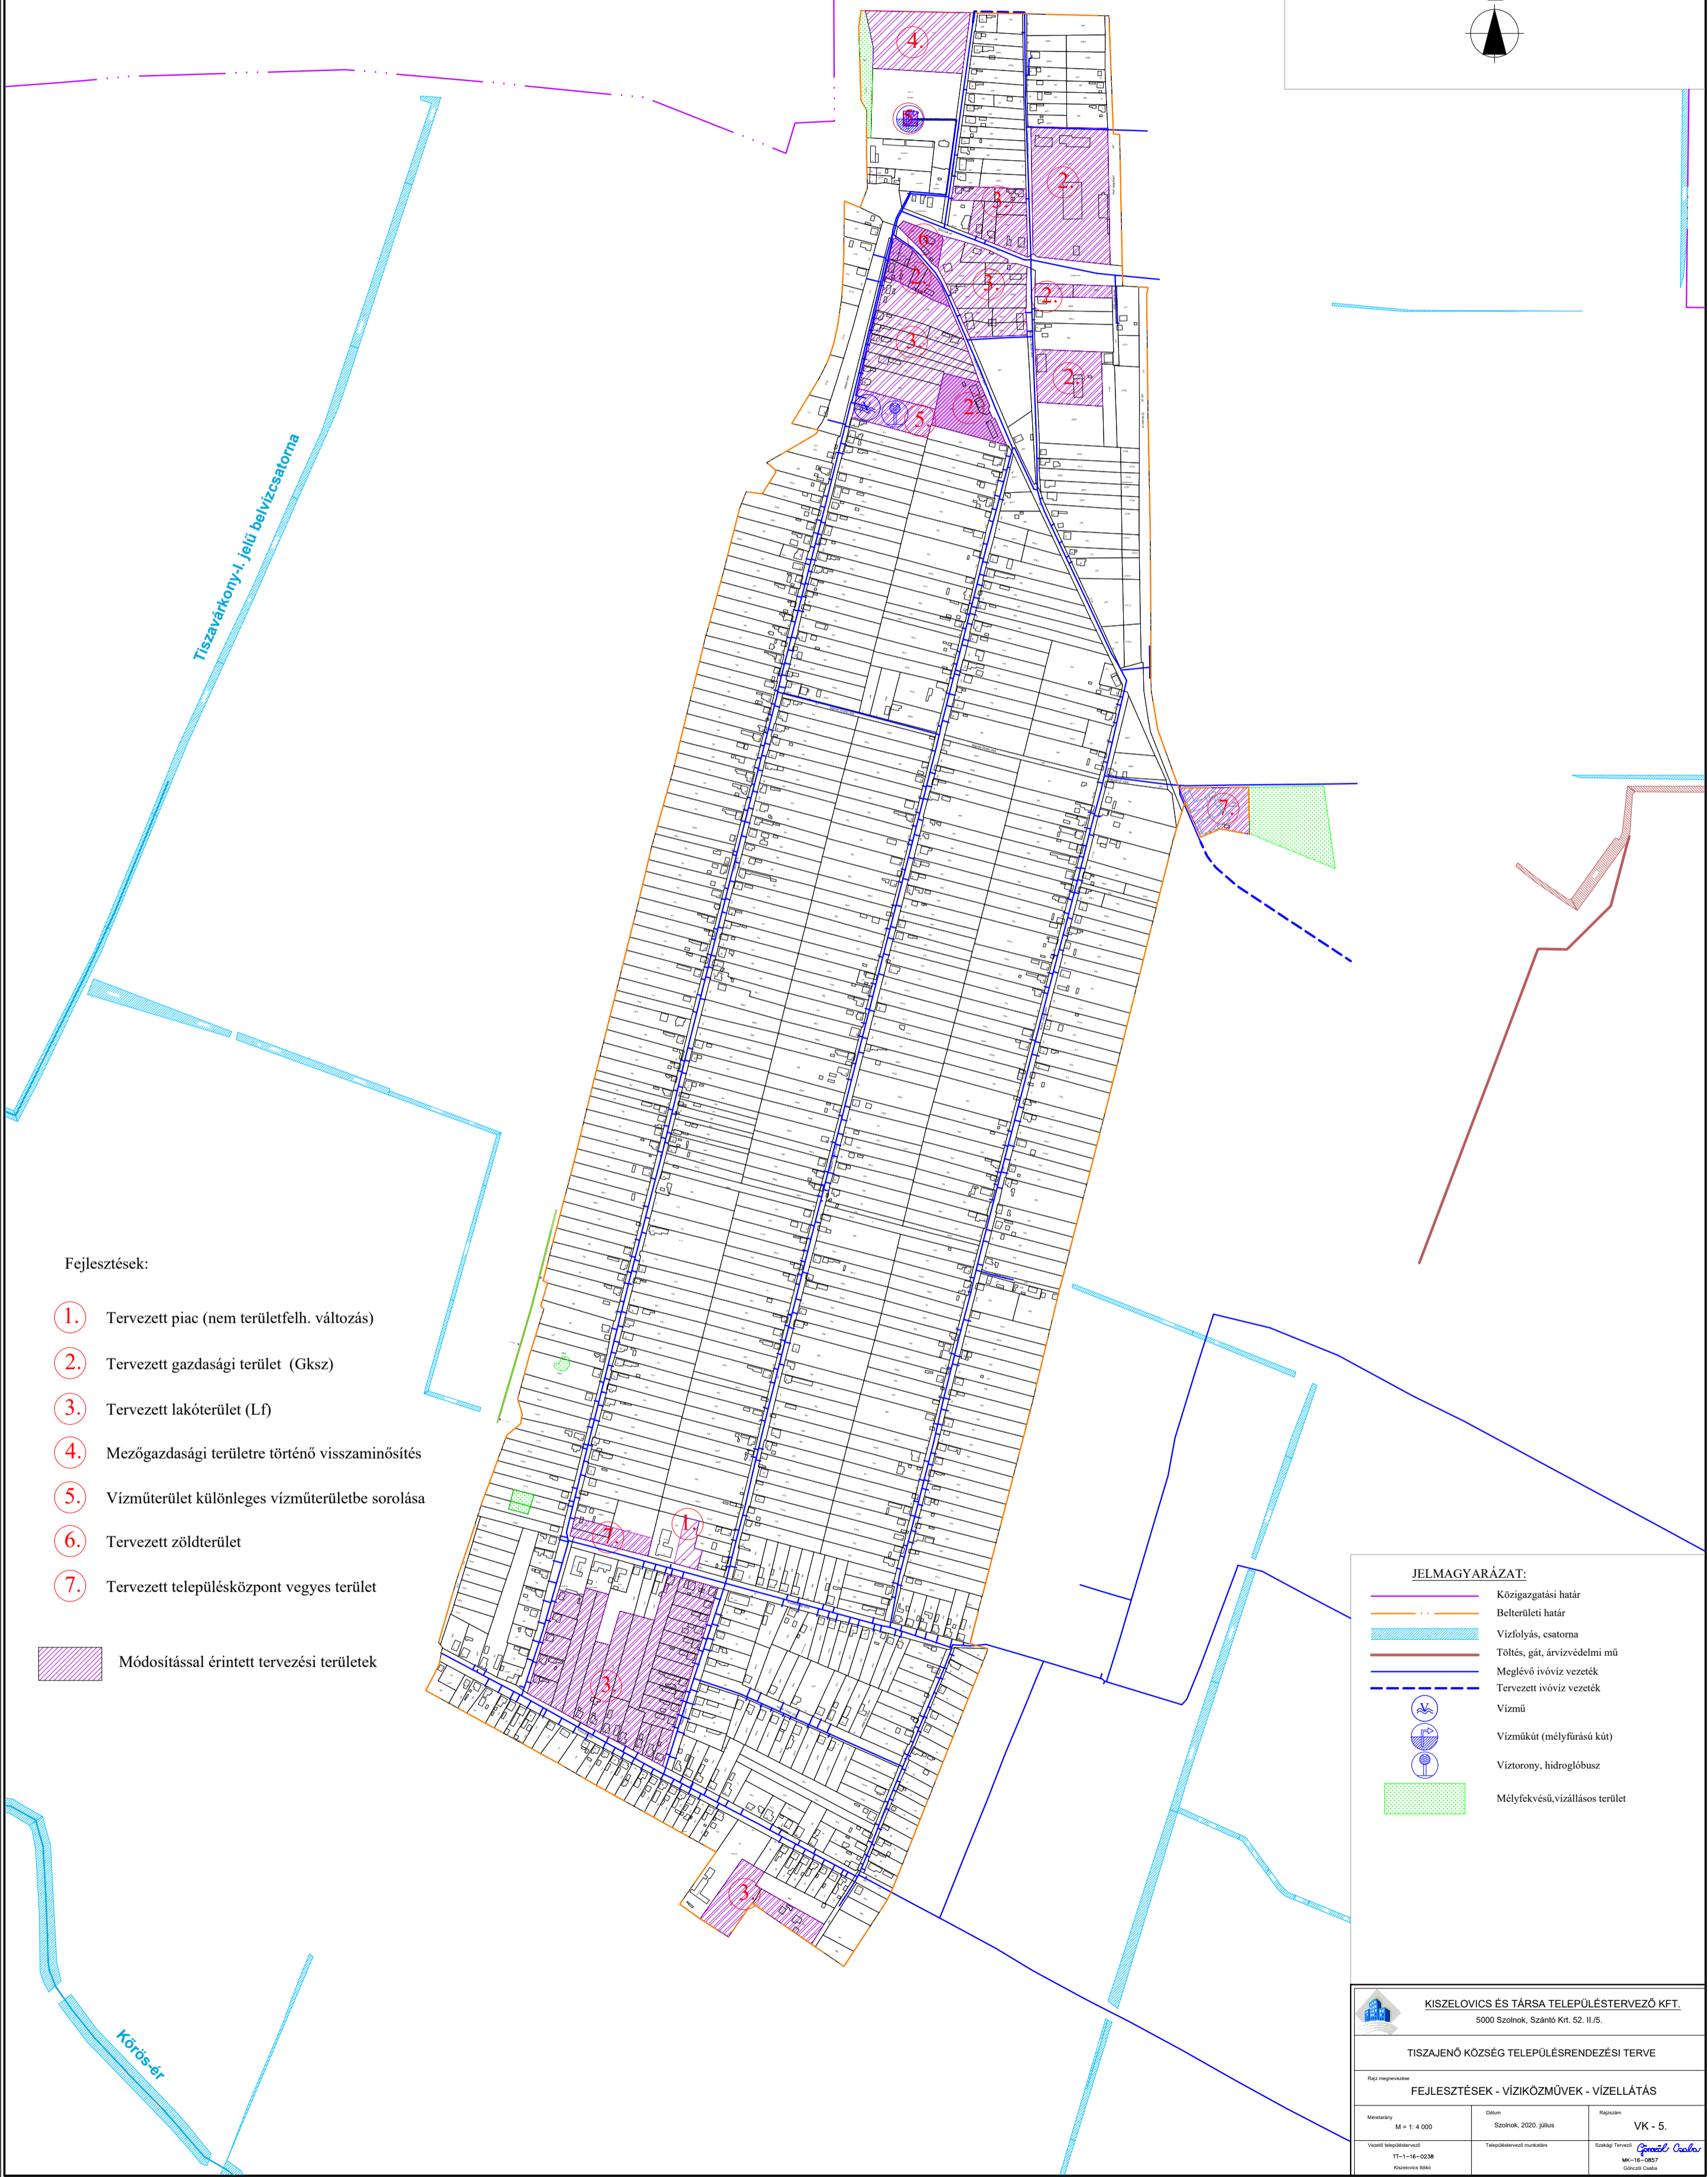


TISZAJENŐ
 KÖZSÉG
 TELEPÜLÉSTERVEZÉSI TERVE
 M = 1: 4 000

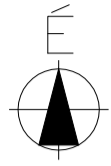

Fejlesztések:

- ① Tervezett piac (nem területfelh. változás)
- ② Tervezett gazdasági terület (Gksz)
- ③ Tervezett lakóterület (Lf)
- ④ Mezőgazdasági területre történő visszaminősítés
- ⑤ Vízműterület különleges vízműterületbe sorolása
- ⑥ Tervezett zöldterület
- ⑦ Tervezett településközpont vegyes terület

Módosítással érintett tervezési területek

JELMAGYARÁZAT:

- Közigazgatási határ
- Belterületi határ
- Vízfolyás, csatorna
- Töltés, gát, árvízvédelmi mű
- Meglévő ivóvíz vezeték
- Tervezett ivóvíz vezeték
- Vízmű
- Vízműkút (mélyfúrású kút)
- Víztorony, hidrogélobusz
- Mélyfekvésű, vízállásos terület

KISZELŐVICS ÉS TÁRSA TELEPÜLÉSTERVEZŐ KFT. 5000 Szolnok, Szántó Krt. 52. II./5.		
TISZAJENŐ KÖZSÉG TELEPÜLÉSTERVEZÉSI TERVE		
FEJLESZTÉSEK - VÍZKÖZMŰVEK - VÍZELLÁTÁS		
Munkaterv M = 1: 4 000	Dátum Szolnok, 2020. július	Rajzszám VK - 5.
Vízrajz megnevezés TT-1-16-02/8 Készítette: Műb.	Településtervező munkatárs Mű-16-0857 Gémező Csaba	Szájlap Tervező Mű-16-0857 Gémező Csaba